

Элегантные виллы в Финестрате: современный комфорт и средиземноморская роскошь (303237)



1 150 000 €

 Площадь	317 м ²
 Комнат	4 спальни
 Мебель	Частично
 До моря:	м
 Локация:	Испания, Аликанте
 До аэропорта:	км
 До центра города:	км

Свойства

- ✓ Балкон/Терраса
- ✓ Бассейн
- ✓ Закрытая территория

Описание

Эксклюзивный жилой комплекс в привилегированном районе Финестрат предлагает 14 современных вилл, идеально сочетающих в себе качество жизни, экологичность и стильный дизайн.

Это уникальная возможность для тех, кто ценит комфорт и близость к природе.

Характеристики виллы:

- **Спальни** : 4
- **Ванных комнат** : 3
- **Полезная площадь** : 80 м²
- **Построенная площадь** : 317 м²

- **Площадь участка** : 560 м²
- **Кухня** : Меблированная
- **Терраса** : 20 м² (открытая)
- **Этажей** : 2

Удобства и особенности:

- Коммунальный бассейн
- Просторный частный участок с террасой и дополнительной зоной отдыха
- Практичная прачечная и наружный душ
- Двойное остекление для шумо- и теплоизоляции
- Защитная дверь и орогованный участок для повышенной безопасности
- Гараж

Энергоэффективность и экология:

- Высокий класс энергоэффективности (A)
- Солнечные батареи для автономного энергоснабжения
- Система собственного потребления мощностью до 35 кВтч

Расположение:

- Всего несколько минут до пляжа Бенидорма
- Рядом торговые центры, роскошные отели, поля для гольфа и развлекательные центры.
- Панорамный вид на море и горизонт Бенидорма



Год завершения строительства : 2025 год.

Эти виллы предлагают уникальный стиль жизни средиземного моря.

Наслаждайтесь современным комфортом, экологичностью и уединением в одном из самых престижных районов Финестрата.

Информация обновлена: 22.11.2024 г.

Фотогалерея

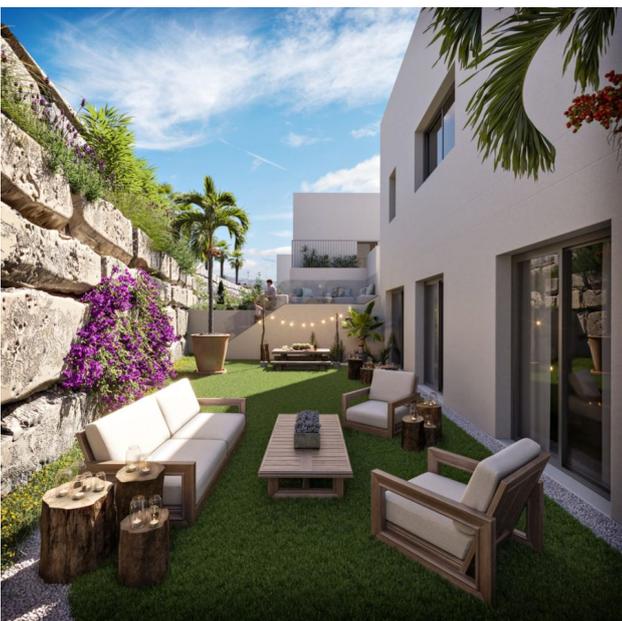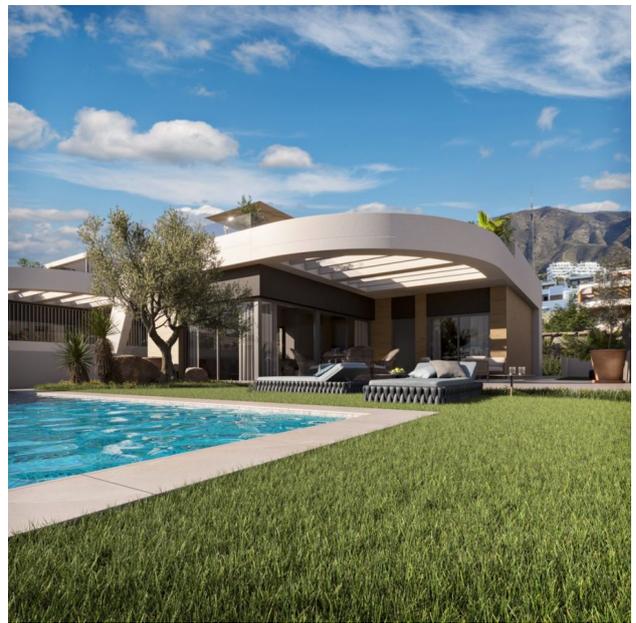



VILLA TIPO

Parcela Villa 03	556.00 m ²
Parcela Villa 04	569.00 m ²
Parcela Villa 05	567.00 m ²

Sup. Construida Sótano 183.40 m²
 Sup. Construida Planta Baja 126.10 m²
 Sup. Construida Terraza Cubierta (100%) 8.00 m²
 Sup. Construida TOTAL 317.50 m²
 Terraza Descubierta 28.00 m²
 Sótanium 62.00 m²

Sótano
 DN - A3 - Escala 1/100
 0 1 2 3 4 5



VILLA TIPO
Parcela Villa 03 556.00 m²
Parcela Villa 04 569.00 m²
Parcela Villa 05 567.00 m²

Sup. Construida Sótano 183.40 m²
 Sup. Construida Planta Baja 126.10 m²
 Sup. Construida Terraza Cubierta (100%) 8.50 m²
 Sup. Construida TOTAL 317.50 m²
 Terraza Descubierta 28.00 m²
 Solarium 62.00 m²




Solarium
 DIN A3 - Escala 1/100



VILLA TIPO
Parcela Villa 03 556.00 m²
Parcela Villa 04 569.00 m²
Parcela Villa 05 567.00 m²

Sup. Construida Sótano 183.40 m²
 Sup. Construida Planta Baja 126.10 m²
 Sup. Construida Terraza Cubierta (100%) 8.50 m²
 Sup. Construida TOTAL 317.50 m²
 Terraza Descubierta 28.00 m²
 Solarium 62.00 m²




Planta Baja
 DIN A3 - Escala 1/100

