


Елегантні вілли у Фінестраті: сучасний комфорт та середземноморська розкіш (303237)



1 150 000 €

 Площа	317 м ²
 Кімнат	4 спальні
 Меблі	Частково
 До моря:	м
 Локація:	Іспанія, Аліканте
 До аеропорту:	км
 До центру міста:	км

Опції

- ✓ Балкон/Тераса
- ✓ Басейн
- ✓ Закрита територія

Опис

Ексклюзивний житловий комплекс у привілейованому районі Фінестрат пропонує 14 сучасних вілл, що ідеально поєднують у собі якість життя, екологічність та стильний дизайн.

Це унікальна можливість для тих, хто цінує комфорт та близькість до природи.

Характеристики вілли:

- **Спальні** : 4
- **Ванних кімнат** : 3
- **Корисна площа** : 80 м²
- **Побудована площа**: 317 м²
- **Площа участку** : 560 м²
- **Кухня** : Мебльована
- **Тераса** : 20 м² (відкрита)

- **Поверхів:** 2

Зручності та особливості:

- Комунальний басейн
- Простора приватна ділянка з терасою та додатковою відпочинковою зоною
- Практична пральня та зовнішній душ
- Подвійне скління для шумо- та теплоізоляції.
- Захисні двері та орогована ділянка для підвищеної безпеки
- Гараж

Енергоефективність та екологія:

- Високий клас енергоефективності (A)
- Сонячні батареї для автономного енергопостачання
- Система власного споживання потужністю до 35 кВтг

Розташування:

- Лише кілька хвилин до пляжу Бенідорма
- Поруч торгові центри, розкішні готелі, поля для гольфу та розважальні центри.
- Панорамний вид на море та горизонт Бенідорма


Рік завершення будівництва: 2025 рік.

Ці вілли пропонують унікальний спосіб життя середземного моря.

Насолоджуйтеся сучасним комфортом, екологічністю та усамітненням в одному з найпрестижніших районів Фінестрату.

Інформація оновлена: 22.11.2024 р.

Фотогалерея

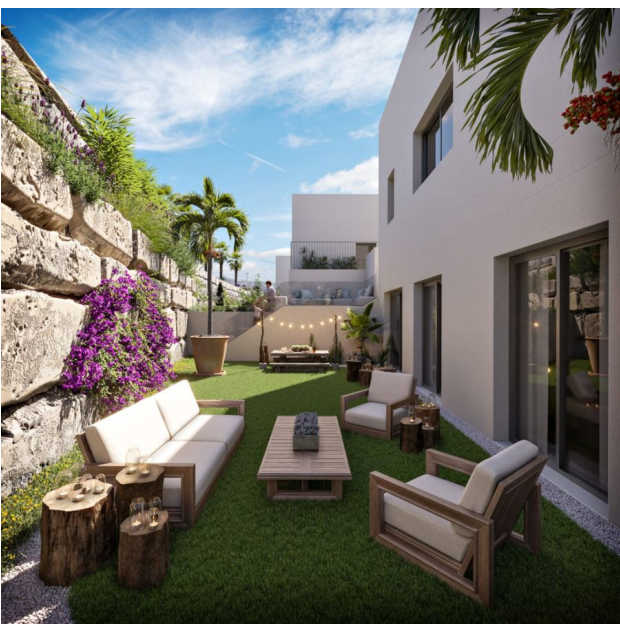



VILLA TIPO

Parcela Villa 03	556.00 m ²
Parcela Villa 04	569.00 m ²
Parcela Villa 05	567.00 m ²

Sup. Construida Sótano 183.40 m²
 Sup. Construida Planta Baja 126.10 m²
 Sup. Construida Terraza Cubierta (100%) 8.00 m²
 Sup. Construida TOTAL 317.50 m²
 Terraza Descubierta 28.00 m²
 Sótanium 62.00 m²

Sótano
 DN - A3 - Escala 1/100
 0 1 2 3 4 5

VILLA TIPO

Parcela Villa 03 556.00 m²
 Parcela Villa 04 569.00 m²
 Parcela Villa 05 567.00 m²

Sup. Construida Sótano 183.40 m²
 Sup. Construida Planta Baja 126.10 m²
 Sup. Construida Terraza Cubierta (100%) 8.50 m²
 Sup. Construida TOTAL 317.50 m²
 Terraza Descubierta 28.00 m²
 Solarium 62.00 m²

NOQUE 01 NOQUE 03
 NOQUE 02 VILLAS

Solarium
 DIN A3 - Escala 1/100
 0 1 2 3 4

VILLA TIPO

Parcela Villa 03 556.00 m²
 Parcela Villa 04 569.00 m²
 Parcela Villa 05 567.00 m²

Sup. Construida Sótano 183.40 m²
 Sup. Construida Planta Baja 126.10 m²
 Sup. Construida Terraza Cubierta (100%) 8.50 m²
 Sup. Construida TOTAL 317.50 m²
 Terraza Descubierta 28.00 m²
 Solarium 62.00 m²

NOQUE 01 NOQUE 03
 NOQUE 02 VILLAS

Planta Baja
 DIN A3 - Escala 1/100
 0 1 2 3 4

