

Новый жилой комплекс в районе Оба от застройщика, Алания (00120)



235 000 € - 575 000 €

🏠 Площадь 90 м² - 208 м²

🏠 Комнат 2 спальни
3 спальни
4 спальни
2+1 пентхаус
4+1 пентхаус

🪑 Мебель Частично

🌊 До моря: 2500 м

📍 Локация: Турция, Алания, Оба

✈ До аэропорта: 29 км

🏠 До центра города: км

Свойства

- ✓ Вид на море
- ✓ Вид на город
- ✓ Панорамный вид
- ✓ Балкон/Терраса
- ✓ Бассейн
- ✓ Открытая парковка
- ✓ Лифт
- ✓ Детская площадка
- ✓ Электрогенератор

Описание

Новый жилой комплекс в районе Оба, Алания

Комплекс состоит из 4 этажей, 5 блоков и 72 квартир

Расположение:

Расстояние до моря -2500 м.

4 частных колледжа (Бахчеширский колледж, Американский колледж, Вальдорфские школы, Колледж дизайна Жизни)

Детский сад; MİGROS, BIM, A101 и многие местные сетевые рынки, конная ферма; метро рынок; новая государственная больница.

Типы апартаментов:

10 квартир в блоках А-В-D-E и 2 дуплекса с садом и бассейном в каждом блоке - 1 единица

1+1, 4 - 3+1 дуплекс , 2 - 4+1 дуплекс и 1 - 2+1 дуплекс.

1 дуплекс с садом в блоке В.

В блоке С 32 квартиры: 12- 2+1, 12- 1+1, 4- 4+1 крыша

4 -2+1 дуплекс крыша

Всего квартир:

- 16 квартир 140 М2 - 3+1

- 13 квартир 90 М2 -2+1

- 16 квартир 55 М2 -1+1

- 12 квартир 190 М2 и 245 М2 - 4+1 дуплекс крыша

- 8 квартир 115 М2 - 2+1 дуплекс крыша

- 7 квартир 210 М2 - 4+1 садовый дуплекс с собственным частным бассейном и садом.

Технические характеристики:

- системы теплых полов в комнатах и ванных комнатах

Социальна инфраструктура:

- охрана 24/7
- камеры видеонаблюдения
- открытый бассейн -300м2, есть горка
- камелия
- генератор
- открытое пространство для прогулок
- барбекю
- баскетбольная, волейбольная площадки; теннисный корт, футбольное поле


- парковка


Закрытые зоны в Блоке С на втором этаже:


- баня
- сауна
- фитнес
- массажная комната
- парная
- джакузи
- релакс-зона
- кинозал
- детская площадка


Информация обновлена 18.03.2025

Фотогалерея

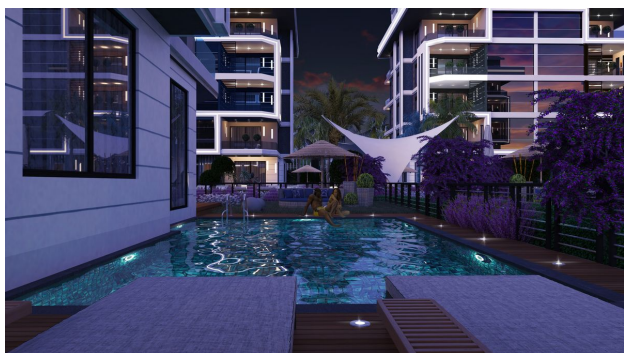

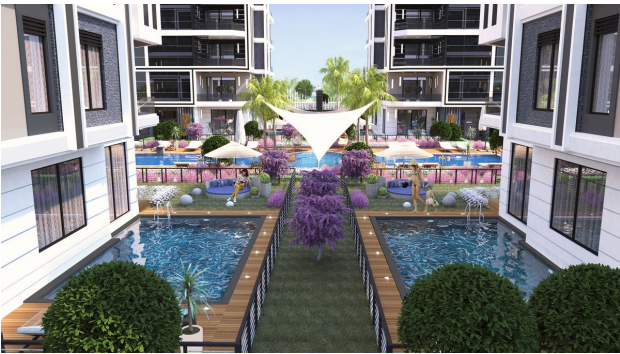


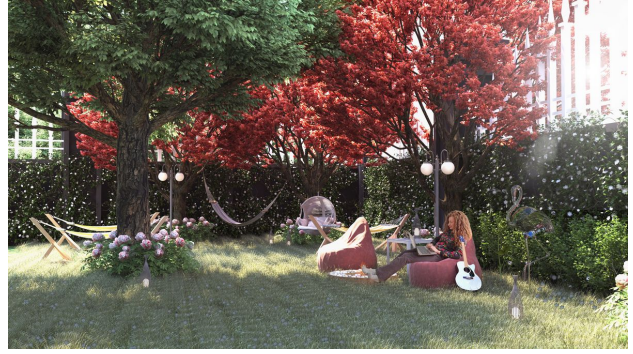

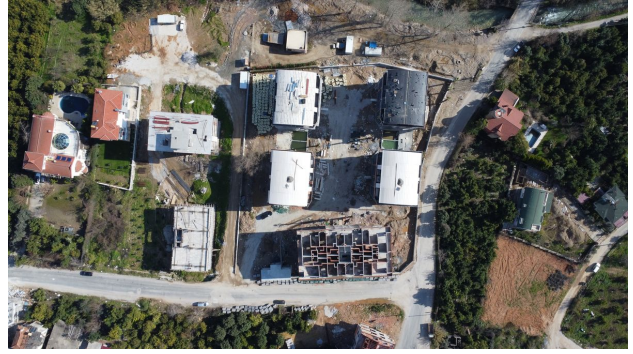










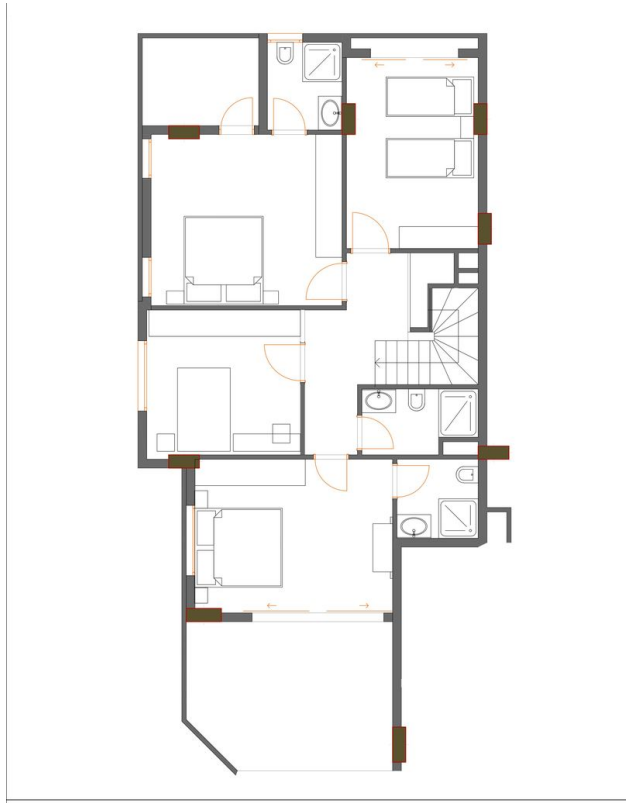





Yeni PLAN

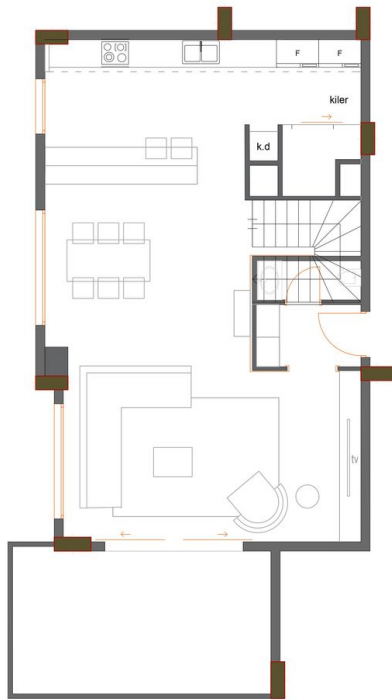




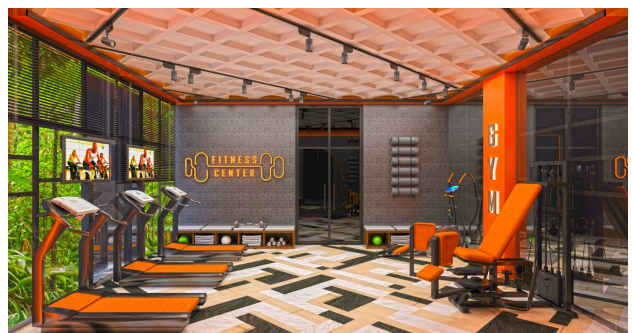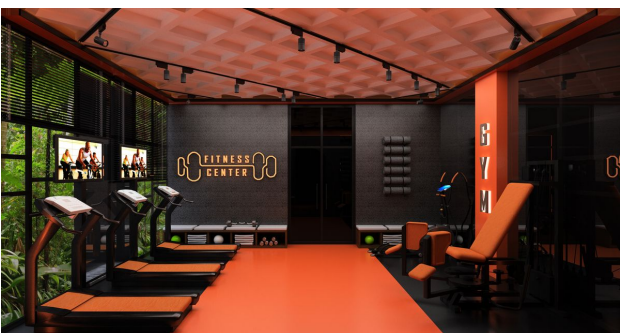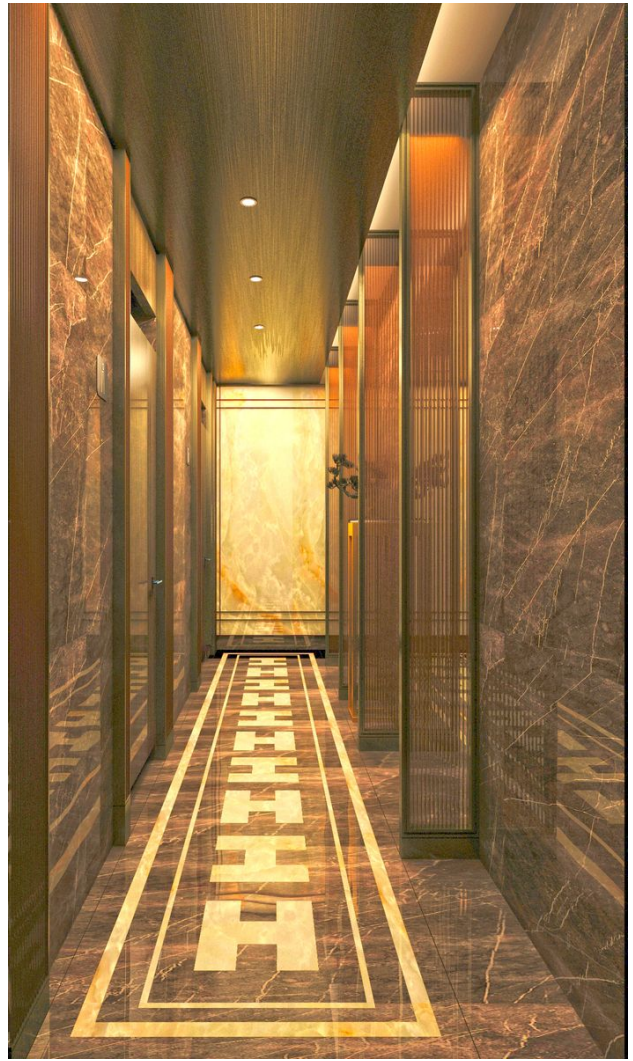

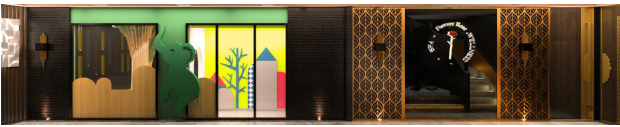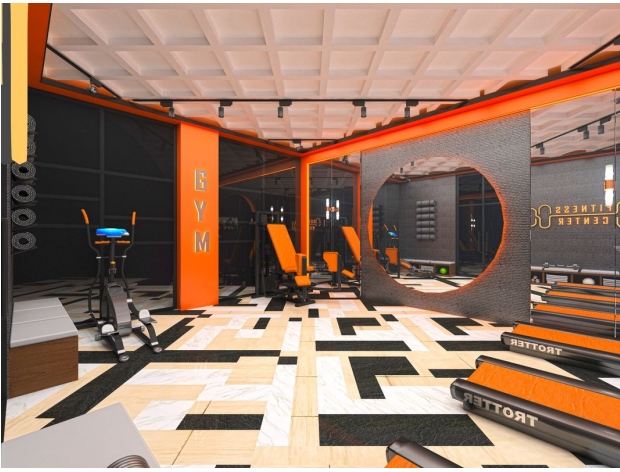

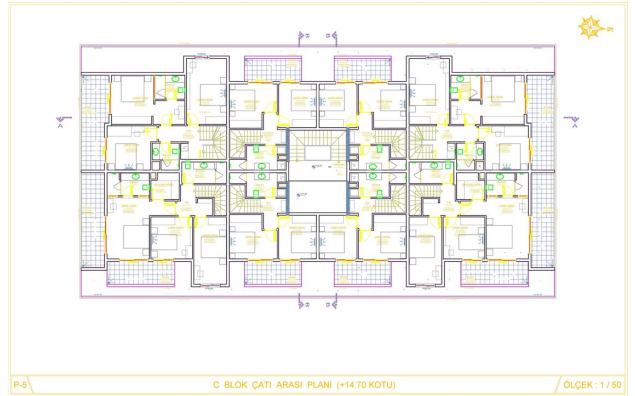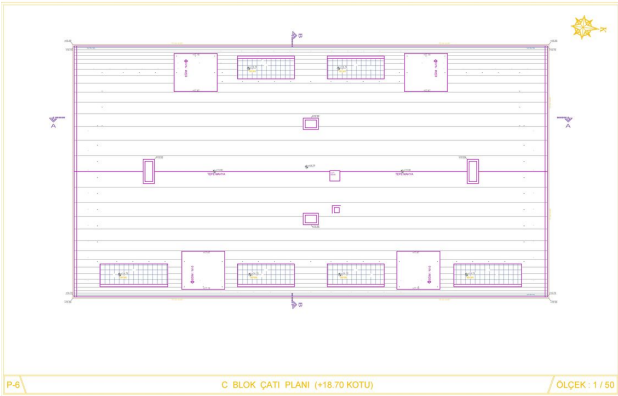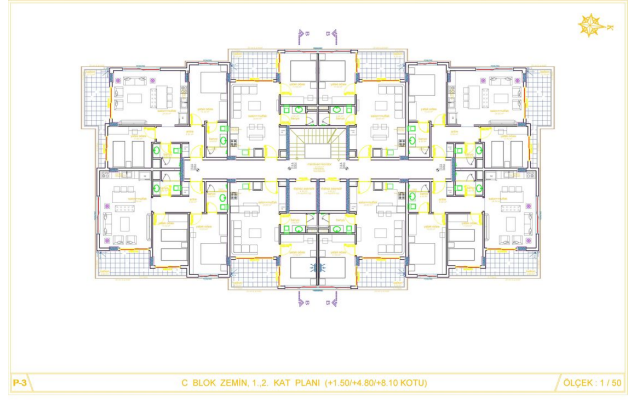


C BLOK BODRUM KAT YENI PLANI (-2.30 KOTU)

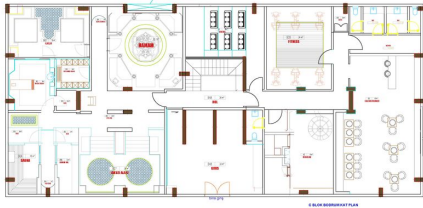


C BLOK BODRUM KAT PLANI (-2.30 KOTU)

ÖLÇEK: 1/50

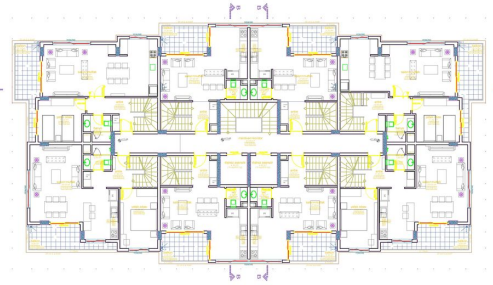


C BLOK 3. KAT PLANI (+11.40 KOTU)

ÖLÇEK: 1/50

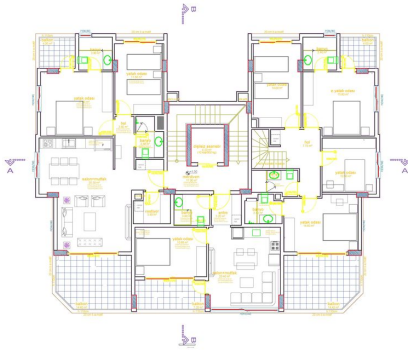

B BLOK ZEMİN PLANI (+1.50 KOTU)

ÖLÇEK: 1/50

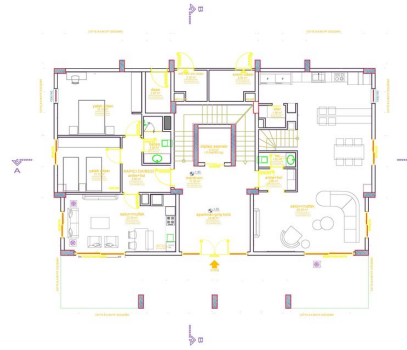

B BLOK BODRUM KAT PLANI (-1.80 KOTU)

ÖLÇEK: 1/50




A-D-E BLOK ZEMİN PLANI (+1.50 KOTU)

ÖLÇEK: 1/50




A-D-E BLOK ÇATI ARASI PLANI (+14.70 KOTU)

ÖLÇEK: 1/50

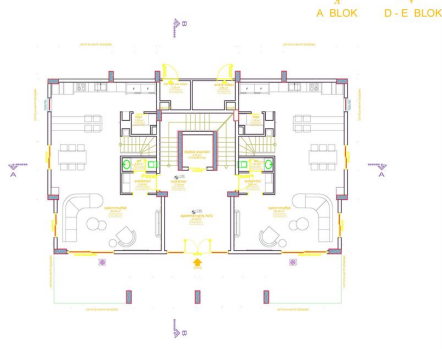

A-D-E BLOK BODRUM KAT PLANI (-1.80 KOTU)

ÖLÇEK: 1/50

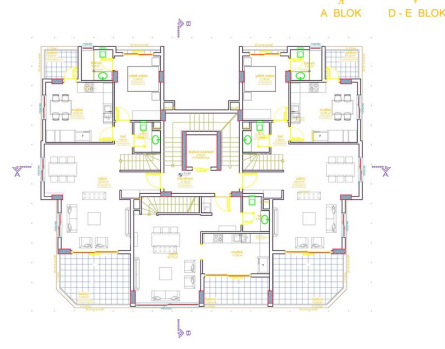

A-D-E BLOK 3. KAT PLANI (+11.40 KOTU)

ÖLÇEK: 1/50

