

АПАРТАМЕНТЫ

ПЛАН 1 ЭТАЖА

ПЕРЕЧЕНЬ ЮНИТОВ

ЮНИТ	ПЛОЩАДЬ	ЦЕНА	ЮНИТ	ПЛОЩАДЬ	ЦЕНА
1 КВАРТИРА 101	32.48 м ²	SOLD	8 КВАРТИРА 108	31.74 м ²	SOLD
2 КВАРТИРА 102	47.84 м ²	SOLD	9 КВАРТИРА 109	35.59 м ²	145 000\$
3 КВАРТИРА 103	32.55 м ²	130 000\$	10 КВАРТИРА 110	31.74 м ²	SOLD
4 КВАРТИРА 104	28.58 м ²	115 000\$	11 КВАРТИРА 111	36.36 м ²	145 000\$
5 КВАРТИРА 105	32.55 м ²	130 000\$	12 КВАРТИРА 112	31.74 м ²	SOLD
6 КВАРТИРА 106	38.59 м ²	SOLD	13 КВАРТИРА 113	36.29 м ²	SOLD
7 КВАРТИРА 107	34.49 м ²	145 000\$	14 КВАРТИРА 114	31.67 м ²	130 000\$




АПАРТАМЕНТЫ

ПЛАН 2 ЭТАЖА

ПЕРЕЧЕНЬ ЮНИТОВ

ЮНИТ	ПЛОЩАДЬ	ЦЕНА	ЮНИТ	ПЛОЩАДЬ	ЦЕНА
1 КВАРТИРА 201	42.86 м ²	180 000\$	8 КВАРТИРА 208	35.2 м ²	SOLD
2 КВАРТИРА 202	71.33 м ²	SOLD	9 КВАРТИРА 209	38.08 м ²	160 000\$
3 КВАРТИРА 203	34.52 м ²	145 000\$	10 КВАРТИРА 210	34.59 м ²	145 000\$
4 КВАРТИРА 204	30.51 м ²	SOLD	11 КВАРТИРА 211	39.2 м ²	165 000\$
5 КВАРТИРА 205	34.52 м ²	145 000\$	12 КВАРТИРА 212	34.59 м ²	145 000\$
6 КВАРТИРА 206	42.56 м ²	SOLD	13 КВАРТИРА 213	43.72 м ²	185 000\$
7 КВАРТИРА 207	36.41 м ²	155 000\$	14 КВАРТИРА 214	40.39 м ²	170 000\$

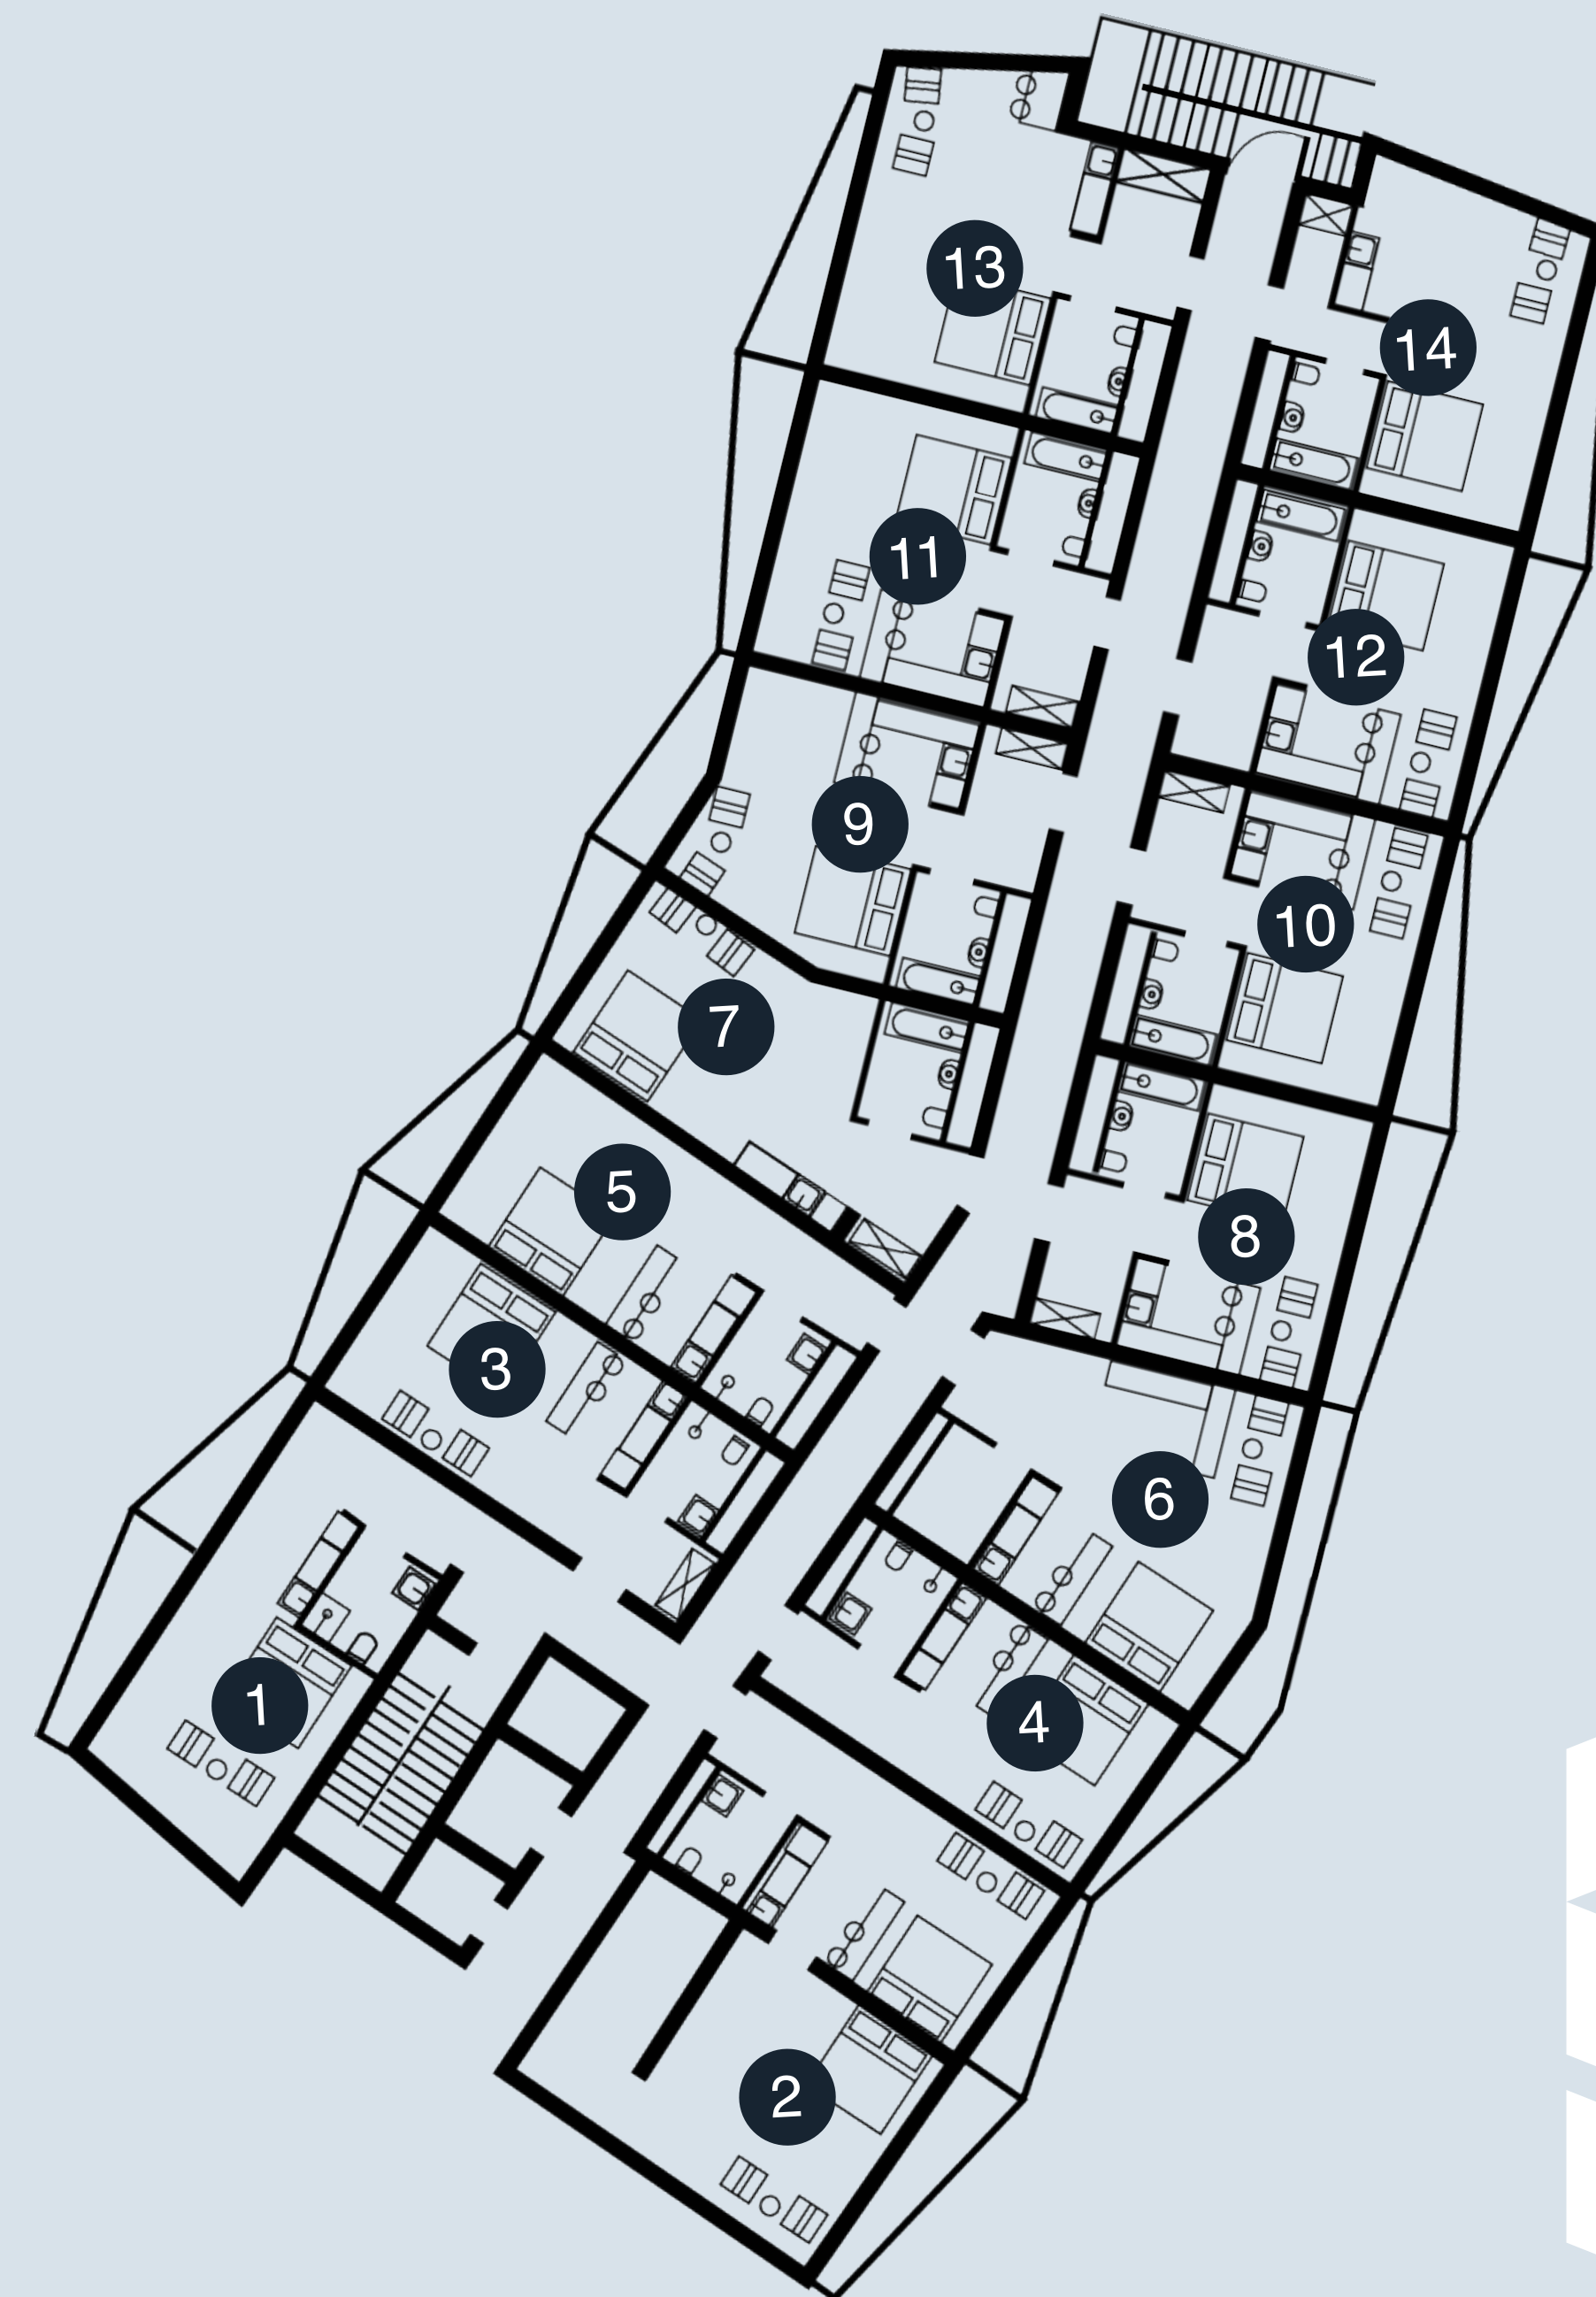


АПАРТАМЕНТЫ

ПЛАН 3 ЭТАЖА

ПЕРЕЧЕНЬ ЮНИТОВ

ЮНИТ	ПЛОЩАДЬ	ЦЕНА	ЮНИТ	ПЛОЩАДЬ	ЦЕНА
1 КВАРТИРА 301	42.21 м ²	190 000\$	8 КВАРТИРА 308	34.48 м ²	SOLD
2 КВАРТИРА 302	69.83 м ²	315 000\$	9 КВАРТИРА 309	38.05 м ²	175 000\$
3 КВАРТИРА 303	34.52 м ²	155 000\$	10 КВАРТИРА 310	34.48 м ²	155 000\$
4 КВАРТИРА 304	30.47 м ²	140 000\$	11 КВАРТИРА 311	39.2 м ²	175 000\$
5 КВАРТИРА 305	34.52 м ²	155 000\$	12 КВАРТИРА 312	34.59 м ²	SOLD
6 КВАРТИРА 306	43.14 м ²	SOLD	13 КВАРТИРА 313	43.72 м ²	195 000\$
7 КВАРТИРА 307	36.37 м ²	165 000\$	14 КВАРТИРА 314	40.39 м ²	SOLD

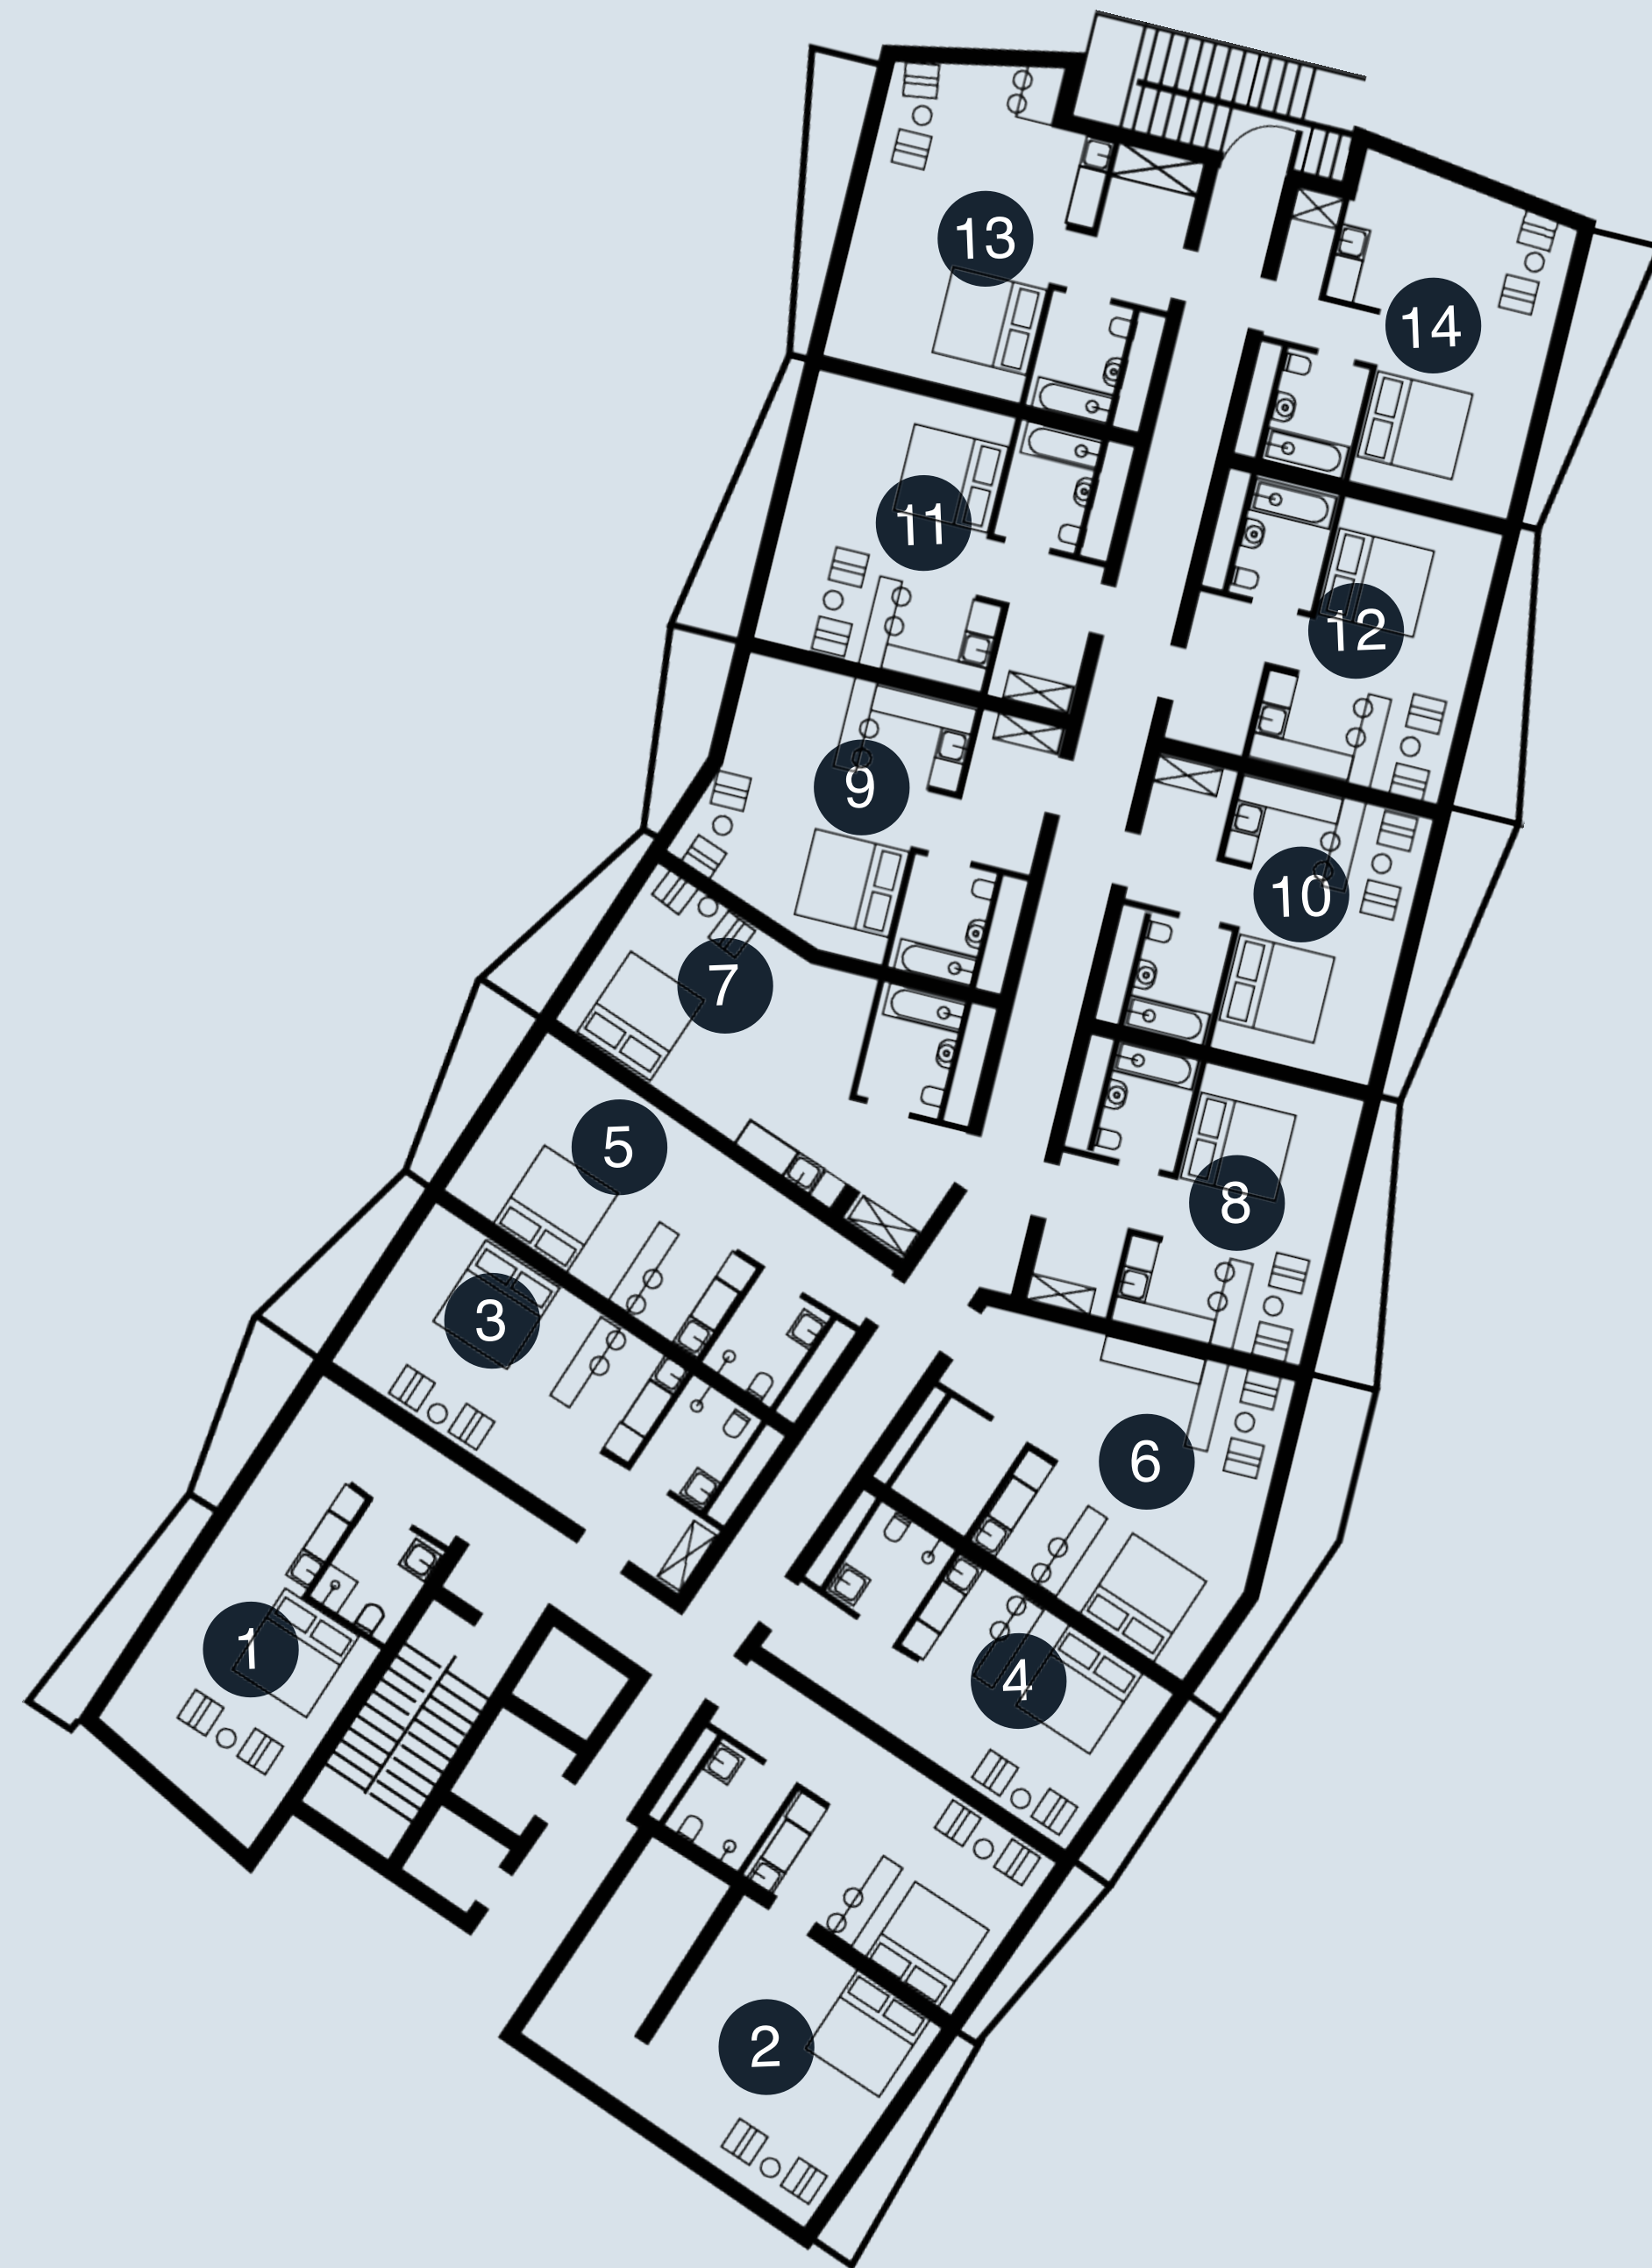

АПАРТАМЕНТЫ

ПЛАН 4 ЭТАЖА

ПЕРЕЧЕНЬ ЮНИТОВ

ЮНИТ	ПЛОЩАДЬ	ЦЕНА	ЮНИТ	ПЛОЩАДЬ	ЦЕНА
① КВАРТИРА 401	42.86 м ²	205 000\$	⑨ КВАРТИРА 409	38.08 м ²	185 000\$
② КВАРТИРА 402	71.33 м ²	SOLD	⑩ КВАРТИРА 410	34.59 м ²	165 000\$
④ КВАРТИРА 404	30.51 м ²	145 000\$	⑪ КВАРТИРА 411	39.2 м ²	190 000\$
⑤ КВАРТИРА 405	34.52 м ²	165 000\$	⑫ КВАРТИРА 412	34.59 м ²	165 000\$
⑥ КВАРТИРА 406	42.56 м ²	SOLD	⑬ КВАРТИРА 413	43.72 м ²	SOLD
⑦ КВАРТИРА 407	36.41 м ²	175 000\$	⑭ КВАРТИРА 414	40.39 м ²	195 000\$
⑧ КВАРТИРА 408	35.2 м ²	170 000\$			

