


Квартири в Аланії від забудовника, район Авсаллар (01257)

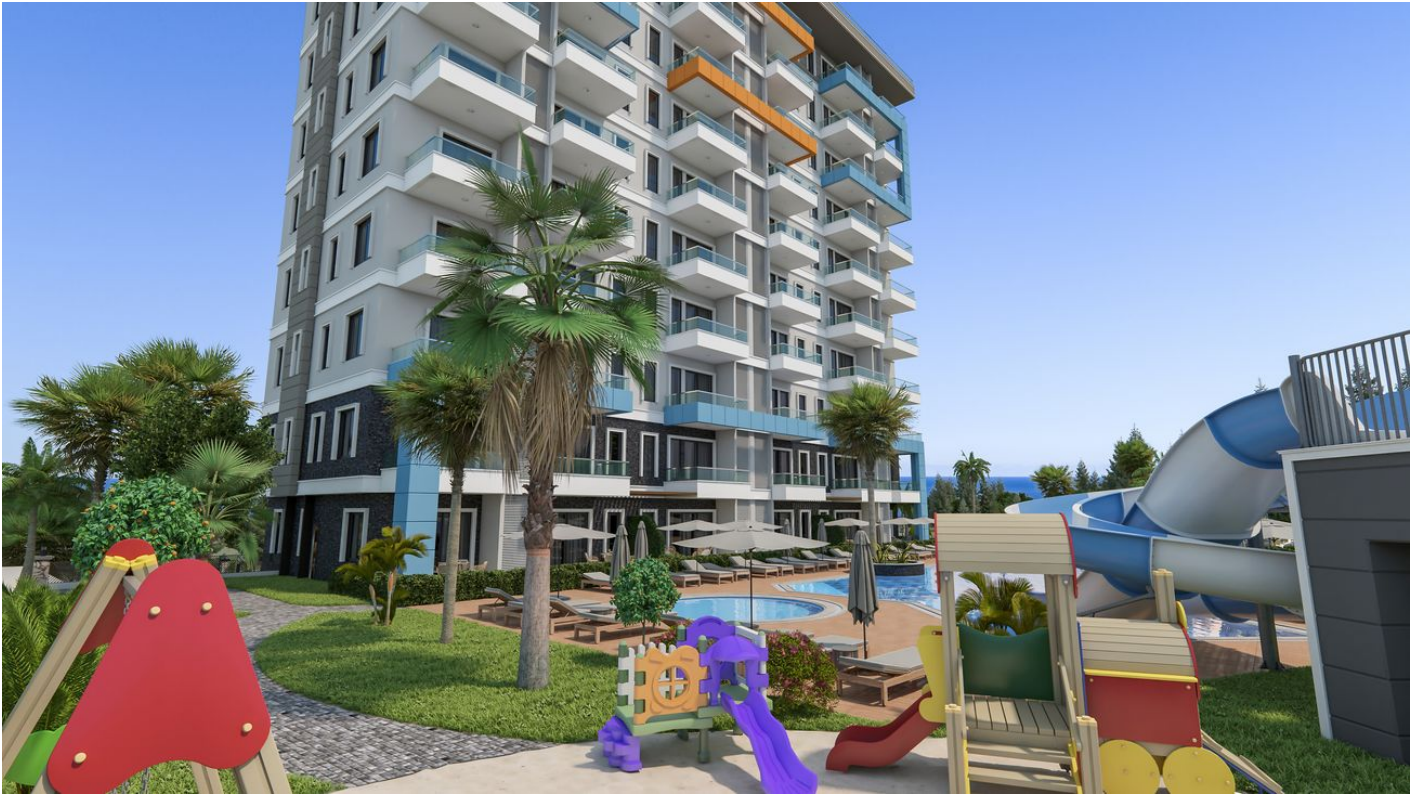

90 000 € - 140 000 €

 Площа

46 м² - 125 м²

 Кімнат

1 спальня


2+1 пентхаус

 Меблі

Частково

 До моря:

550 м

 Локація:

Туреччина, Аланія, Авсаллар

 До аеропорту: **50 км**

 До центру
міста:

24 км

Опції

- ✓ Балкон/Тераса
- ✓ Басейн
- ✓ Розтермінування під 0%
- ✓ Ліфт
- ✓ Дитячий майданчик
- ✓ Генератор

Опис

Інвестиційний проект розташований у місті Аланії – практично в центрі району Авсаллар, недалеко від найвідомішого **пляжу Інджекум**. Розташований на території 3694 м² і складатиметься з одного житлового блоку в 10 поверхів і 90 квартир.

На вибір є квартири плануванням:

- 1+1 46–50 кв.
- Дуплекси з виходом у сад 2+1 – 125 кв.м.
- Дуплекс з виходом у сад 3+1 – 150 кв.м.
- Пентхауси 2+1 від 96 – 105 кв.

Всі квартири здаються з якісним чистовим оздобленням, сантехнікою, кухонним гарнітуром.

В ІНФРАСТРУКТУРУ КОМПЛЕКСУ ВХОДИТИМЕ:

- Відкритий дорослий та дитячий басейни
- Підігріваний критий басейн
- Місце для відпочинку в саду та місце для барбекю.
- Тенісний корт

- Фітнес зал
- Сауна та джакузі
- Турецька лазня (хаммам)
- Душові кабінки та роздягальні
- Масажні кімнати
- Інтернет у загальній зоні проекту
- Дитячий майданчик
- Крите та відкрите автопаркування
- Генератор

Територія буде прикрашена декоративними зеленими насадженнями та доглянутим садом.

РОЗМІЩЕННЯ

- Авсаллар / Аланія / Туреччина
- Відстань до центру Авсаллар: 100 м
- Відстань до моря: 550 метрів
- Відстань до аеропорту Газіпаша: 50 км
- Відстань до аеропорту Анталія: 105 км

СИСТЕМА БЕЗПЕКИ


- Огороджена територія
- Цілодобове відеоспостереження

ДАТА ПОЧАТКУ ТА ЗАКІНЧЕННЯ БУДІВНИЦТВА


- Початок: 14.02.2022
- Завершення: 31.08.2023

Інформація оновлена 21.10.2024


Фотогалерея

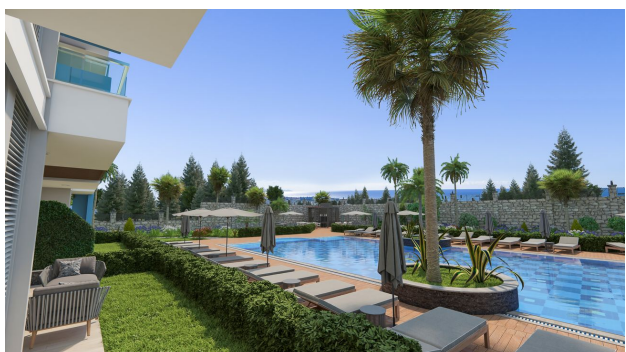



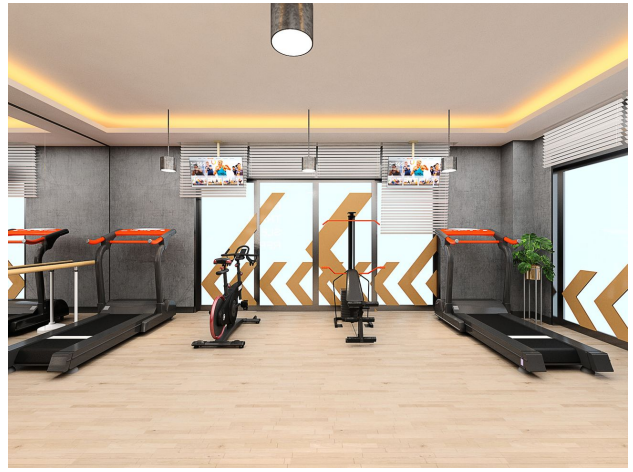



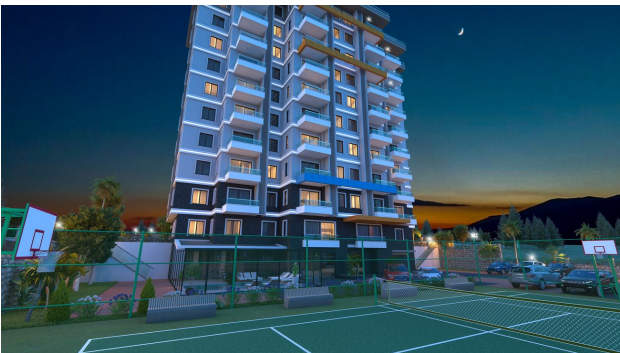




2nd BASEMENT FLOOR PLAN




NO 1 DBLK. 40 M2 + 18 M2 TERRACE
 NO 2 DBLK. 40 M2 + 18 M2 TERRACE
 NO 3 DBLK. 40 M2 + 18 M2 TERRACE

1st BASEMENT FLOOR PLAN

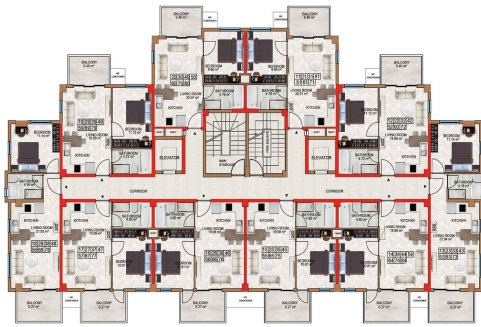


NO 11 - 40 M2 + 8 M2 BALCONY
 NO 12 - 40 M2 + 8 M2 BALCONY
 NO 13 - 43 M2 + 7 M2 BALCONY
 NO 14 - 40 M2 + 7 M2 BALCONY
 NO 15 - 40 M2 + 7 M2 BALCONY
 NO 16 - 40 M2 + 7 M2 BALCONY
 NO 17 - 40 M2 + 7 M2 BALCONY
 NO 18 - 40 M2 + 7 M2 BALCONY
 NO 19 - 40 M2 + 8 M2 BALCONY
 NO 20 - 40 M2 + 8 M2 BALCONY

FLOOR PLAN 1st to 7th FLOOR

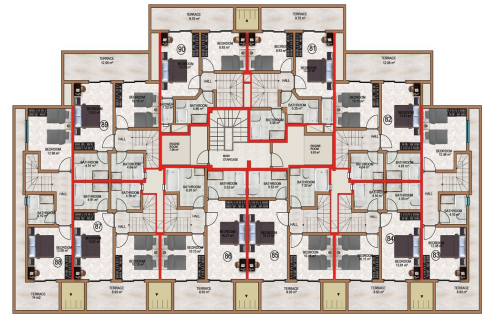

NO 81 DBLK. 43 M2 + 10 M2 TERRACE
 NO 82 DBLK. 40 M2 + 12 M2 TERRACE
 NO 83 DBLK. 41 M2 + 10 M2 TERRACE
 NO 84 DBLK. 40 M2 + 9 M2 TERRACE
 NO 85 DBLK. 47 M2 + 9 M2 TERRACE
 NO 86 DBLK. 47 M2 + 9 M2 TERRACE
 NO 87 DBLK. 40 M2 + 9 M2 TERRACE
 NO 88 DBLK. 41 M2 + 10 M2 TERRACE
 NO 89 DBLK. 40 M2 + 12 M2 TERRACE
 NO 90 DBLK. 40 M2 + 10 M2 TERRACE

PENTHOUSE PLAN

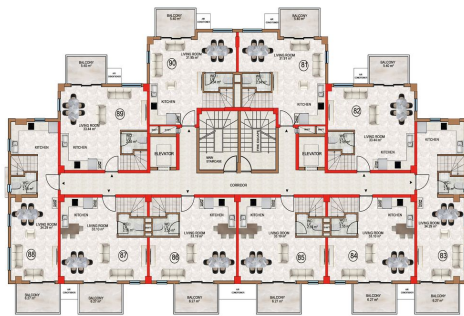


NO 81 DBLK. 40 M2 + 8 M2 BALCONY
 NO 82 DBLK. 40 M2 + 8 M2 BALCONY
 NO 83 DBLK. 43 M2 + 7 M2 BALCONY
 NO 84 DBLK. 40 M2 + 7 M2 BALCONY
 NO 85 DBLK. 40 M2 + 7 M2 BALCONY
 NO 86 DBLK. 40 M2 + 7 M2 BALCONY
 NO 87 DBLK. 40 M2 + 7 M2 BALCONY
 NO 88 DBLK. 40 M2 + 7 M2 BALCONY
 NO 89 DBLK. 40 M2 + 8 M2 BALCONY
 NO 90 DBLK. 40 M2 + 8 M2 BALCONY


8th FLOOR PLAN





8 KAT PLAN 150

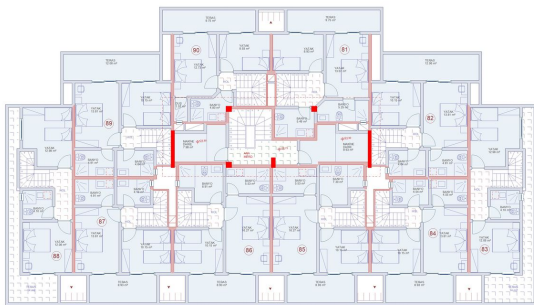


CATI ARAZI PLAN 150

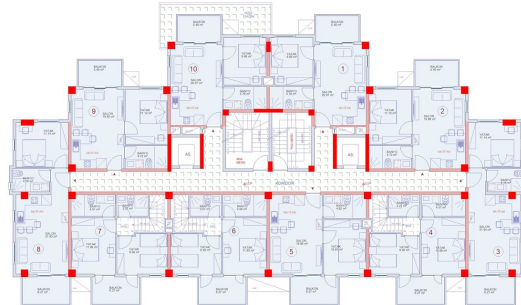

ZEMIN KAT PLANI 150

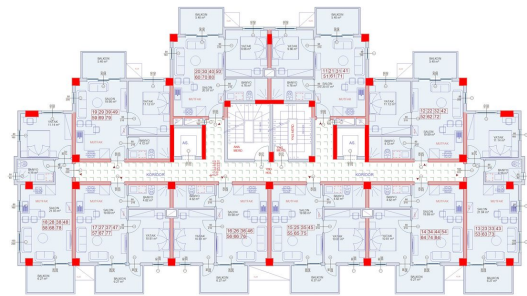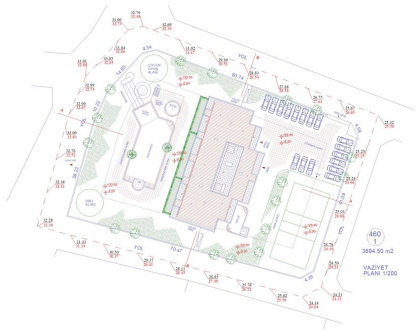


1.2,3.4-5-6-7. KAT
PLANI 1:50

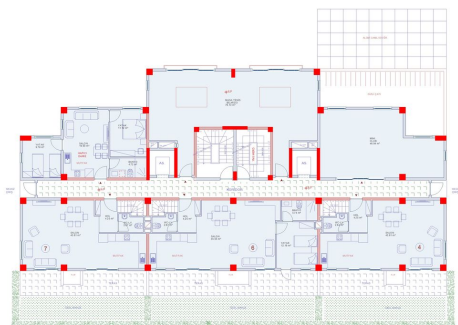

1.800RUM KAT
PLANI 1:50



2.800RUM KAT
PLANI 1:50

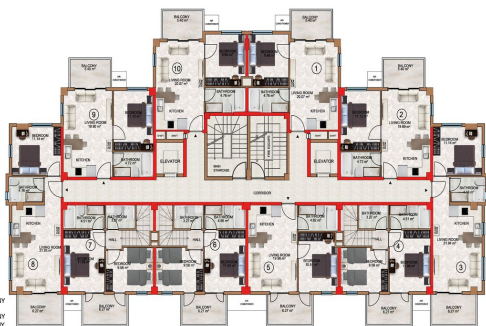

GROUND FLOOR PLAN

- NO 1 - 40 M² + 6 M² BALCONY
- NO 2 - 46 M² + 6 M² BALCONY
- NO 3 - 42 M² + 7 M² BALCONY
- NO 4 CORN. - 48 M² + 7 M² BALCONY
- NO 5 - 40 M² + 7 M² BALCONY
- NO 6 CORN. - 48 M² + 7 M² BALCONY
- NO 7 CORN. - 40 M² + 7 M² BALCONY
- NO 8 - 42 M² + 7 M² BALCONY
- NO 9 - 40 M² + 6 M² BALCONY
- NO 10 - 40 M² + 6 M² BALCONY



Відскануйте QR-код, щоб відкрити початкову сторінку