





Новий житловий комплекс у районі Оба від забудовника, Аланія (00120)



235 000 € - 575 000 €

 Площа	90 м ² - 208 м ²
 Кімнат	2 спальні
	3 спальні
	4 спальні
	2+1 пентхаус
	4+1 пентхаус
 Меблі	Частково
 До моря:	2500 м

📍 Локація: Туреччина, Аланія, Оба

✈ До аеропорту: 29 км

🏠 До центру міста: км

Опції

- ✓ Вид на море
- ✓ Вид на город
- ✓ Панорамний вид
- ✓ Балкон/Тераса
- ✓ Басейн
- ✓ Відкрита автостоянка
- ✓ Ліфт
- ✓ Дитячий майданчик
- ✓ Генератор

Опис

Новий житловий комплекс у районі Оба, Аланія

Комплекс складається з 4 поверхів, 5 блоків та 72 квартир

Розташування:

Відстань до моря -2500м.

4 приватні коледжі (Бахчеширський коледж, Американський коледж, Вальдорфські школи, Коледж дизайну Життя)

Дитячий садок; MİGROS, BIM, A101 та багато місцевих мережевих ринків, кінна ферма; метро ринок; нова державна лікарня

Типи апартаментів:

10 квартир у блоках А-В-D-E та 2 дуплекси з садом та басейном у кожному блоці - 1 одиниця

1+1, 4 - 3+1 дуплекс, 2 - 4+1 дуплекс та 1 - 2+1 дуплекс.

1 дуплекс із садом у блоці В.

У блоці С 32 квартири: 12-2+1, 12-1+1, 4-4+1 дах

4 -2+1 дуплекс дах

Усього квартир:

- 16 квартир 140 М2 - 3+1

- 13 квартир 90 М2 -2+1

- 16 квартир 55 М2 -1+1

- 12 квартир 190 М2 та 245 М2 - 4+1 дуплекс дах

- 8 квартир 115 М2 - 2+1 дуплекс дах

- 7 квартир 210 М2 - 4+1 садовий дуплекс із власним приватним басейном та садом.

Технічні характеристики:

- системи теплих підлог у кімнатах та ванних кімнатах


Соціальна інфраструктура:


- охорона 24/7
- камери відеоспостереження
- відкритий басейн -300м2, є гірка
- камелія
- генератор
- відкритий простір для прогулянок
- барбекю
- баскетбольний, волейбольний майданчики; тенісний корт, футбольне поле


- паркування
- Закриті зони в Блоці С на другому поверсі:
- лазня
- сауна
- фітнес
- масажна кімната
- парна
- джакузі
- релакс-зона
- кінозал
- дитячий майданчик


Інформація оновлена 07.11.2024

Фотогалерея

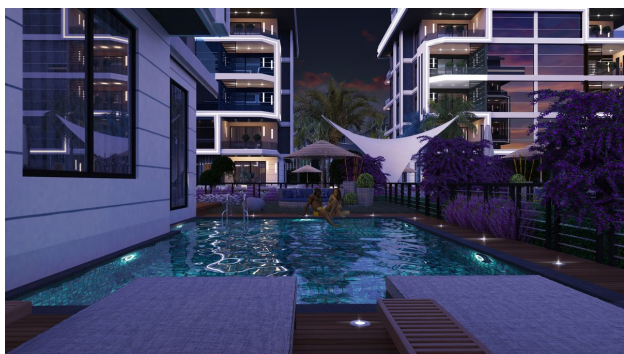

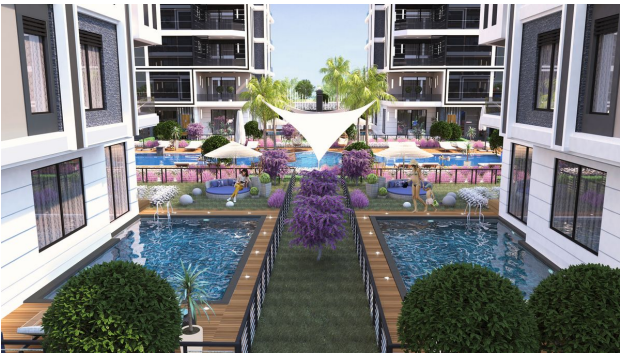

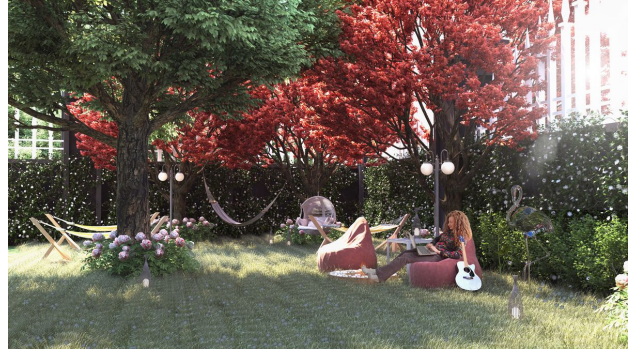

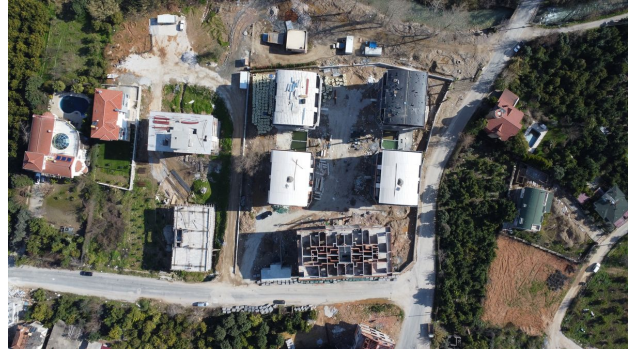

















Yeni PLAN

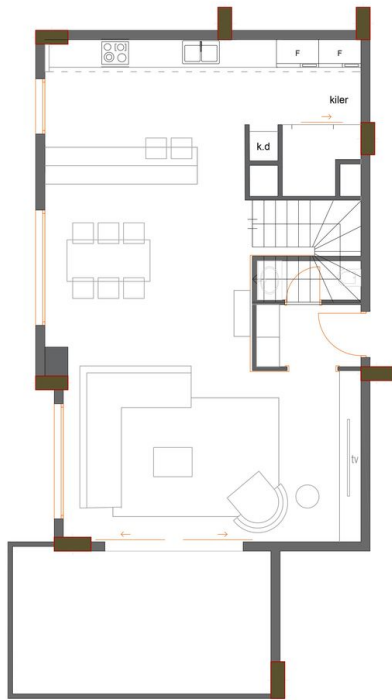




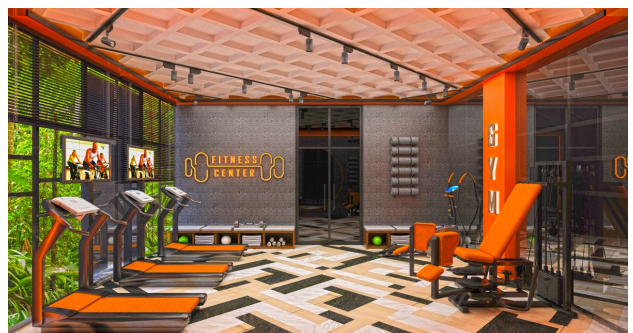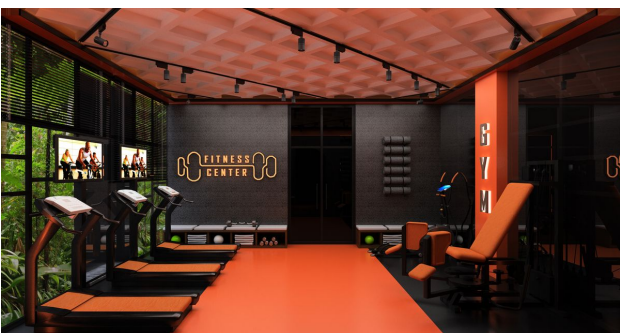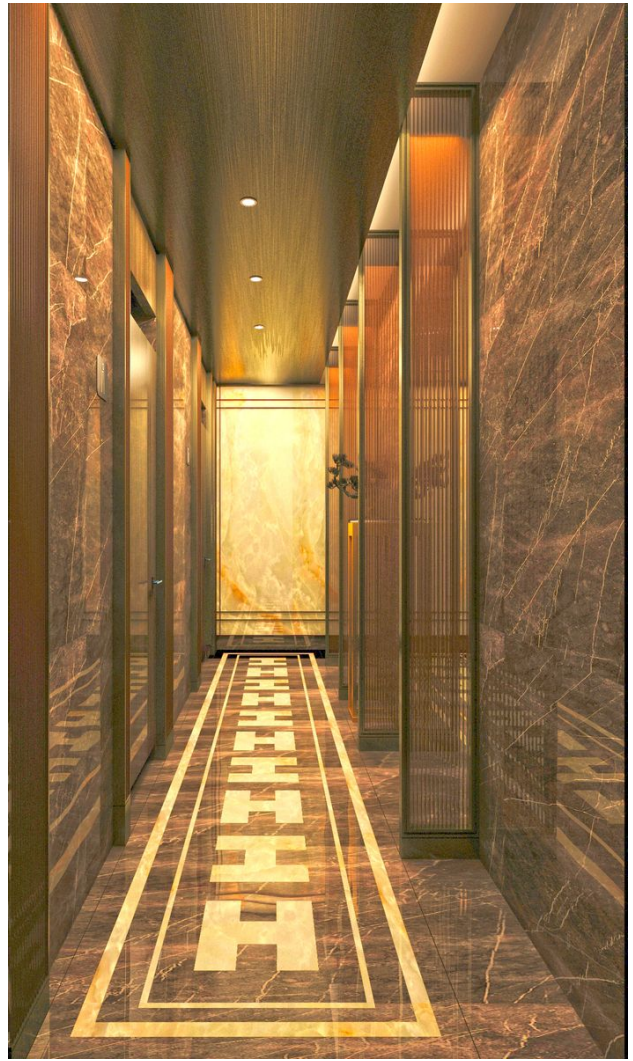

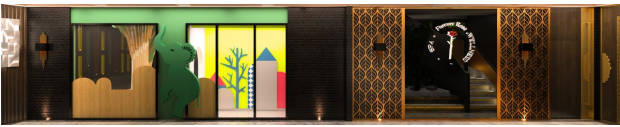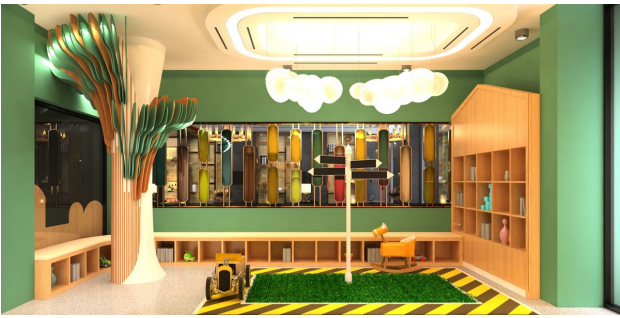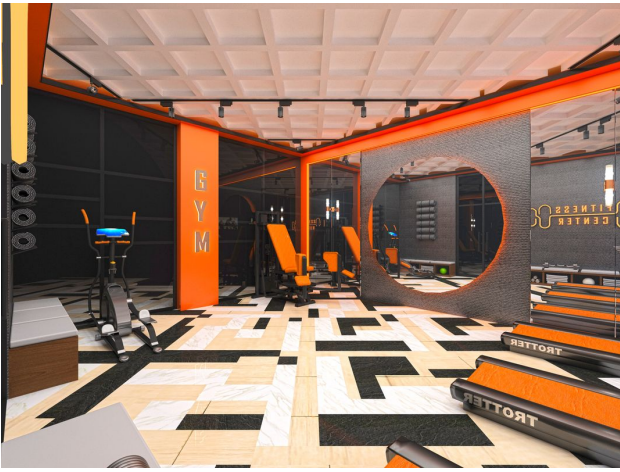

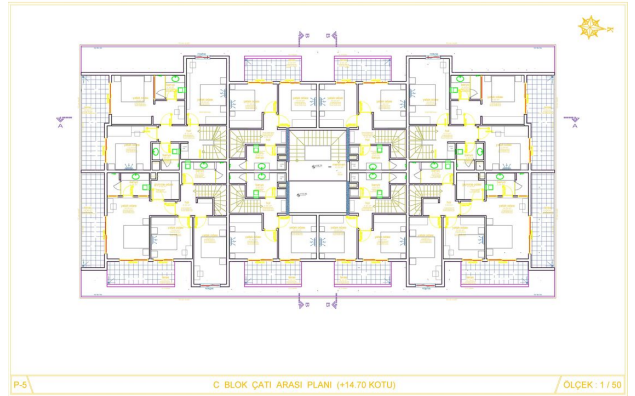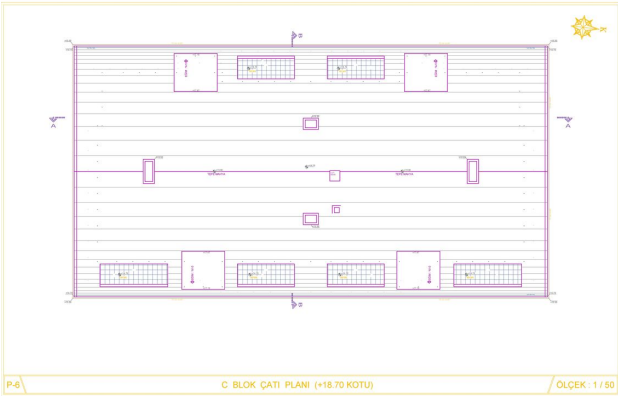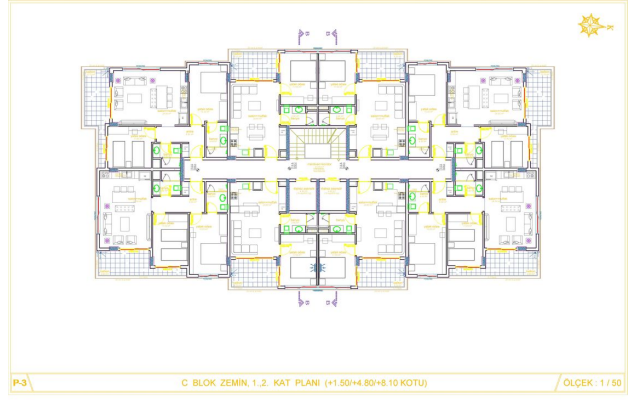


C BLOK BODRUM KAT YENI PLANI (-2.30 KOTU)

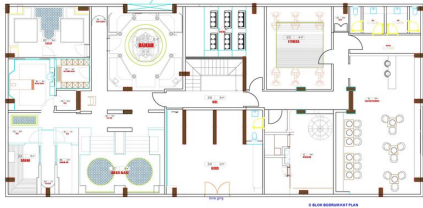


C BLOK BODRUM KAT PLANI (-2.30 KOTU)

ÖLÇEK: 1/50

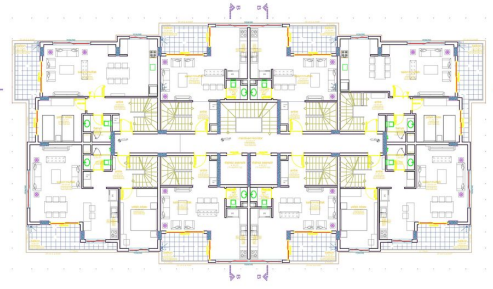

C BLOK 3. KAT PLANI (+11.40 KOTU)

ÖLÇEK: 1/50

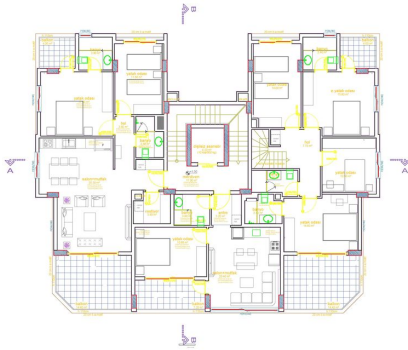

B BLOK ZEMİN PLANI (+1.50 KOTU)

ÖLÇEK: 1/50




B BLOK BODRUM KAT PLANI (-1.80 KOTU)

ÖLÇEK: 1/50




A-D-E BLOK ZEMİN PLANI (+1.50 KOTU)

ÖLÇEK: 1/50

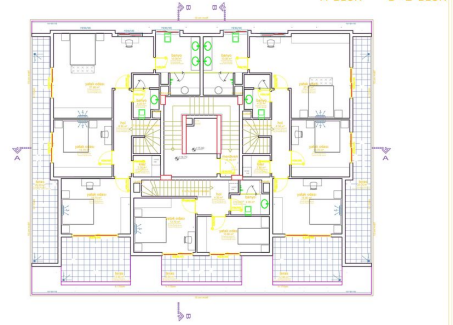


A-D-E BLOK ÇATI ARASI PLANI (+14.70 KOTU)

ÖLÇEK: 1/50

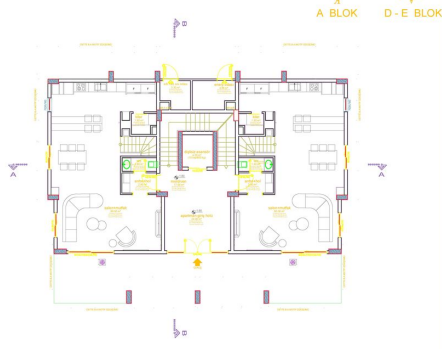

A-D-E BLOK BODRUM KAT PLANI (-1.80 KOTU)

ÖLÇEK: 1/50

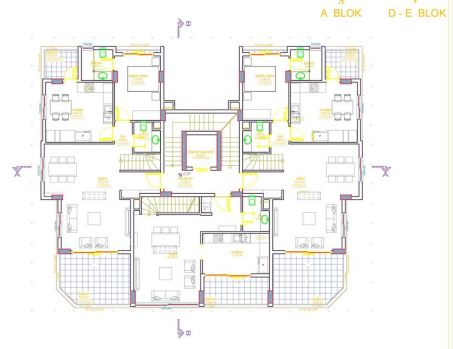

A-D-E BLOK 3. KAT PLANI (+11.40 KOTU)

ÖLÇEK: 1/50

